


ONDŘEJ

Půdorys

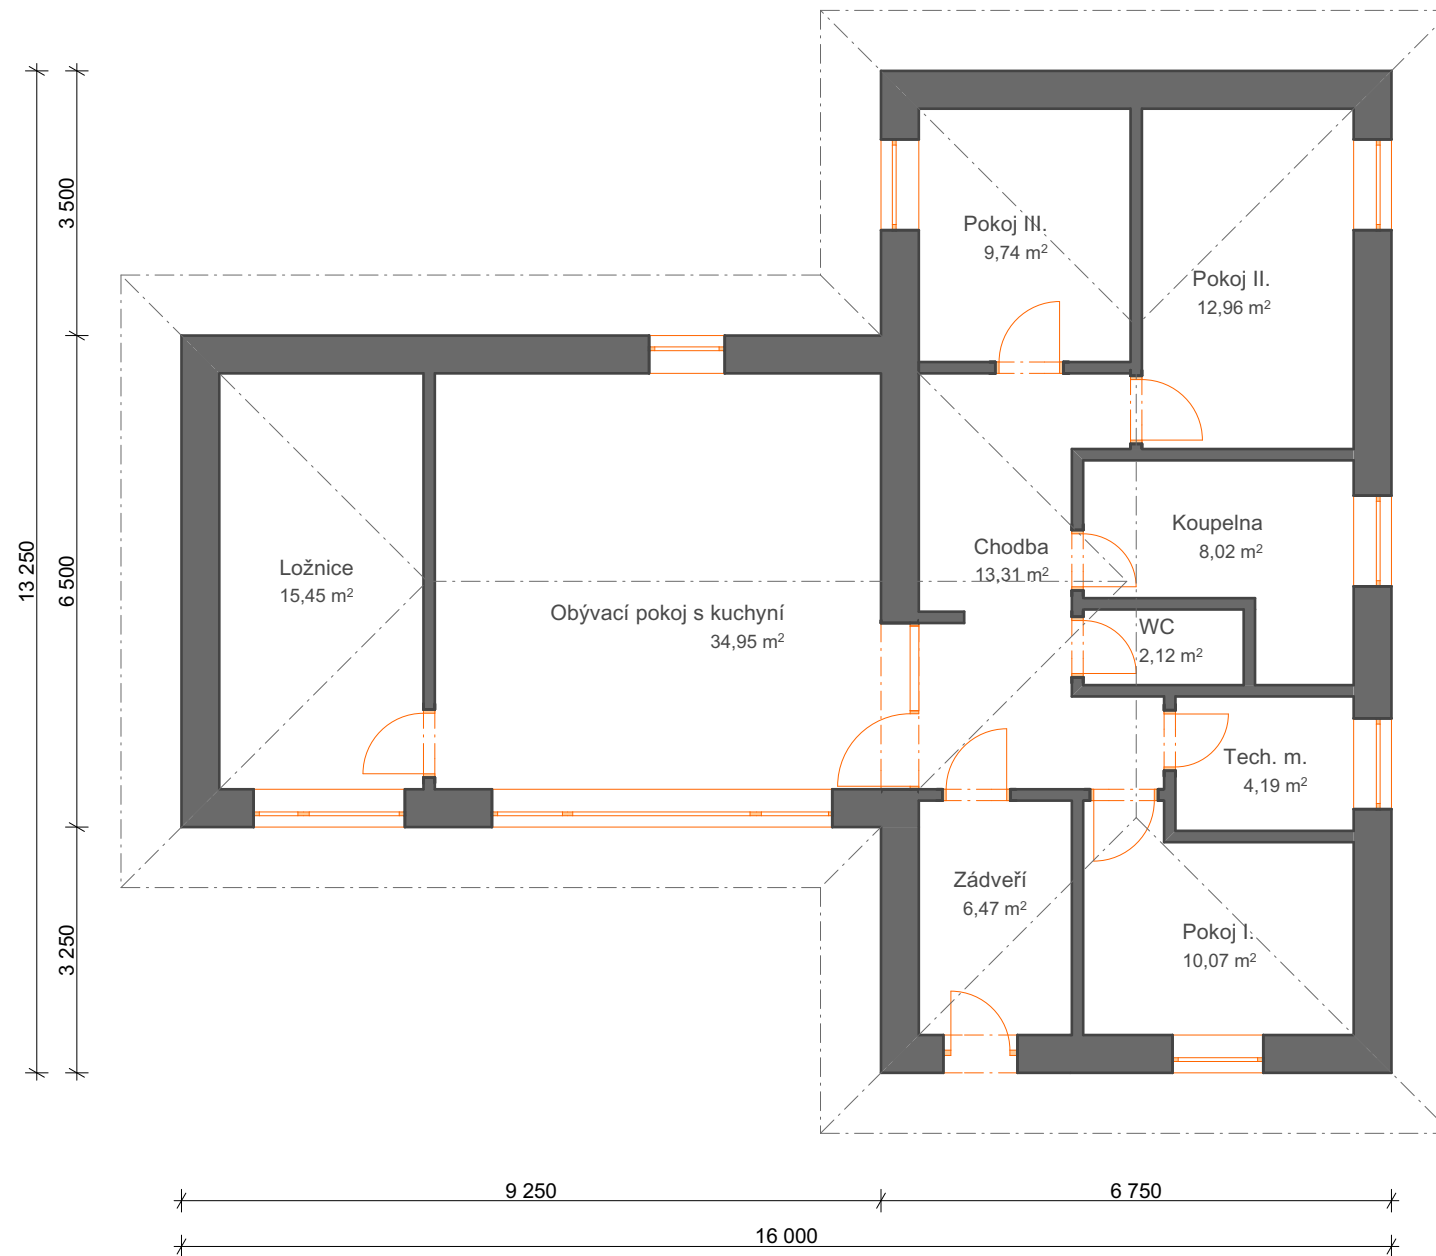

Tabulka místností ONDŘEJ		
Č.	Název místnosti	Plocha (m2)
101	Zádveří	6,47
102	Chodba	13,31
103	Pokoj I.	10,07
104	Tech. m.	4,19
105	WC	2,12
106	Koupelna	8,02
107	Pokoj II.	12,96
108	Pokoj III.	9,74
109	Obývací pokoj s kuchyní	34,95
110	Ložnice	15,45
		117,28 m²

akce :

ONDŘEJ

kontakt :

DomkyStav - AZ

bungalovy.info@seznam.cz

+420 773 684 244

