


MONY

Půdorys

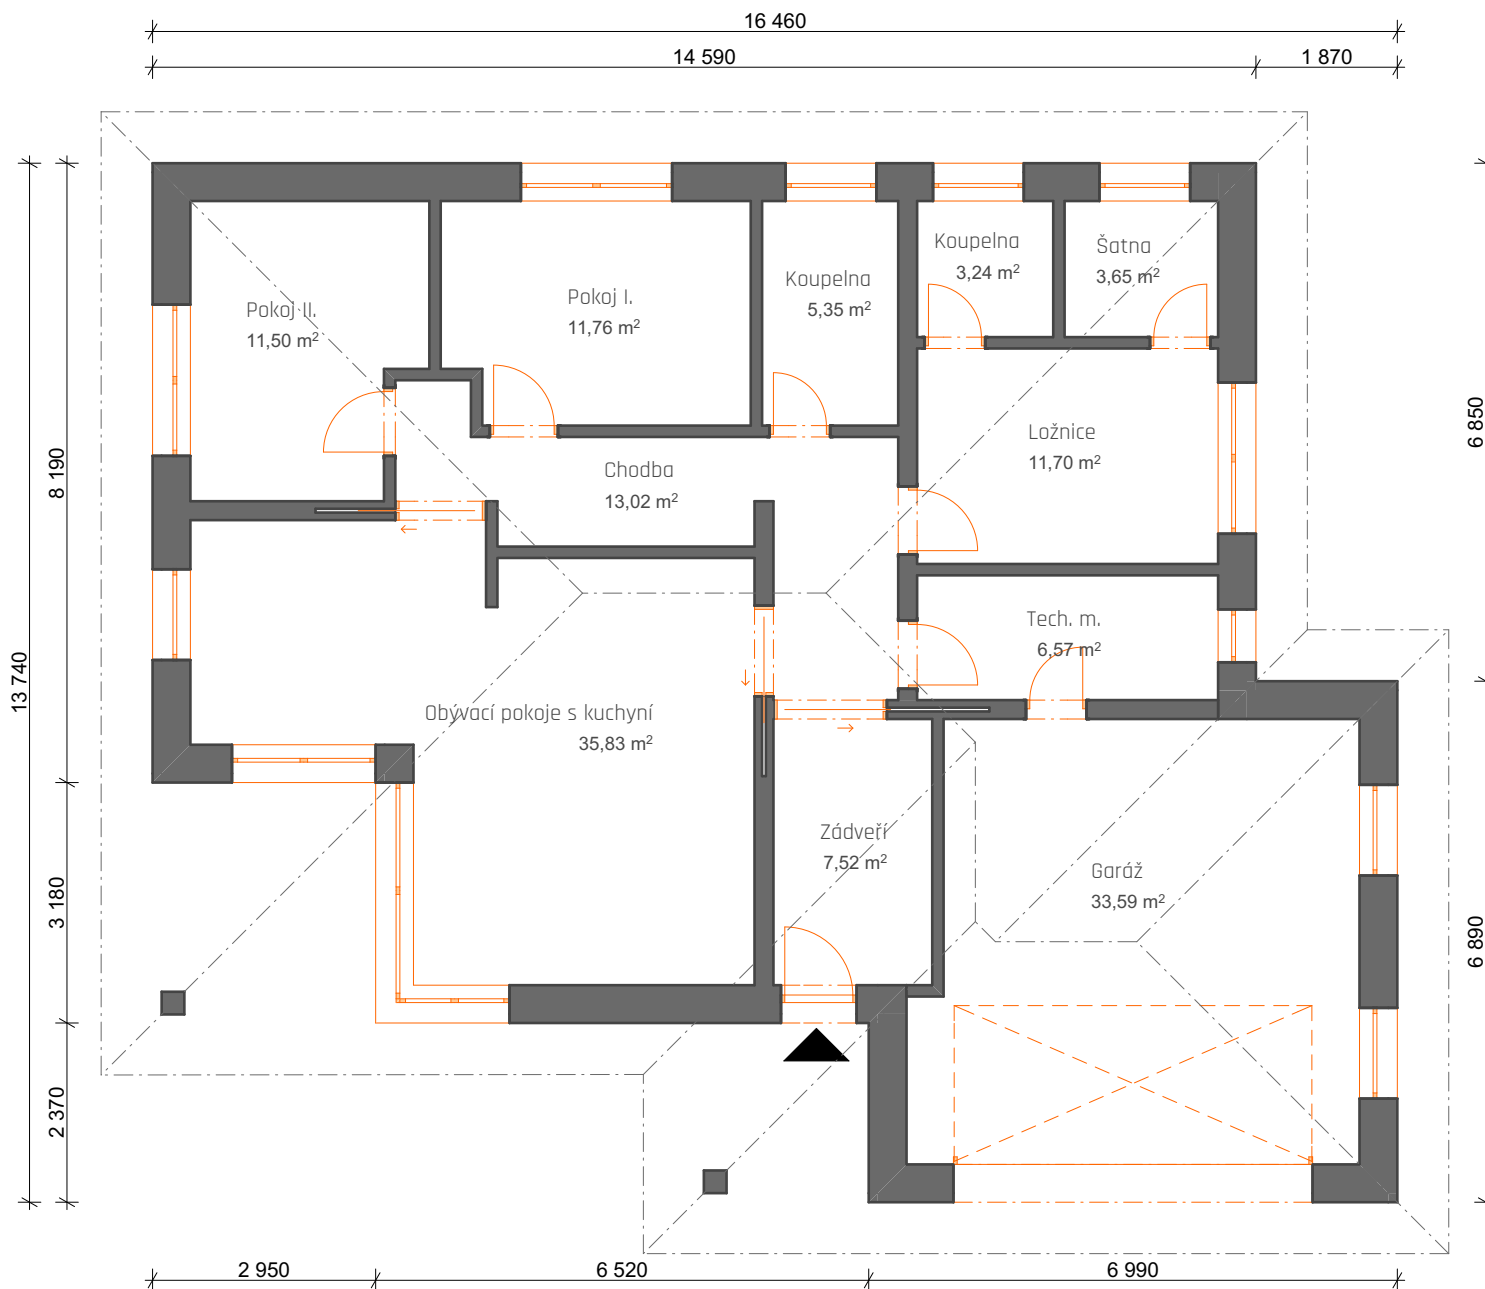

Tabulka místností MONY		
Č.	Název místnosti	Plocha (m2)
102	Tech. m.	6,57
103	Chodba	13,02
103	Zádveří	7,52
104	Garáž	33,59
104	Šatna	3,65
107	Pokoj I.	11,76
108	Obývací pokoje s kuchyní	35,83
108	Pokoj II.	11,50
109	Koupelna	3,24
110	Koupelna	5,35
110	Ložnice	11,70
		143,73 m²

akce :

MONY

kontakt :

DomkyStav - AZ

bungalovy.info@seznam.cz

+420 773 684 244

