


MONIKA

Půdorys

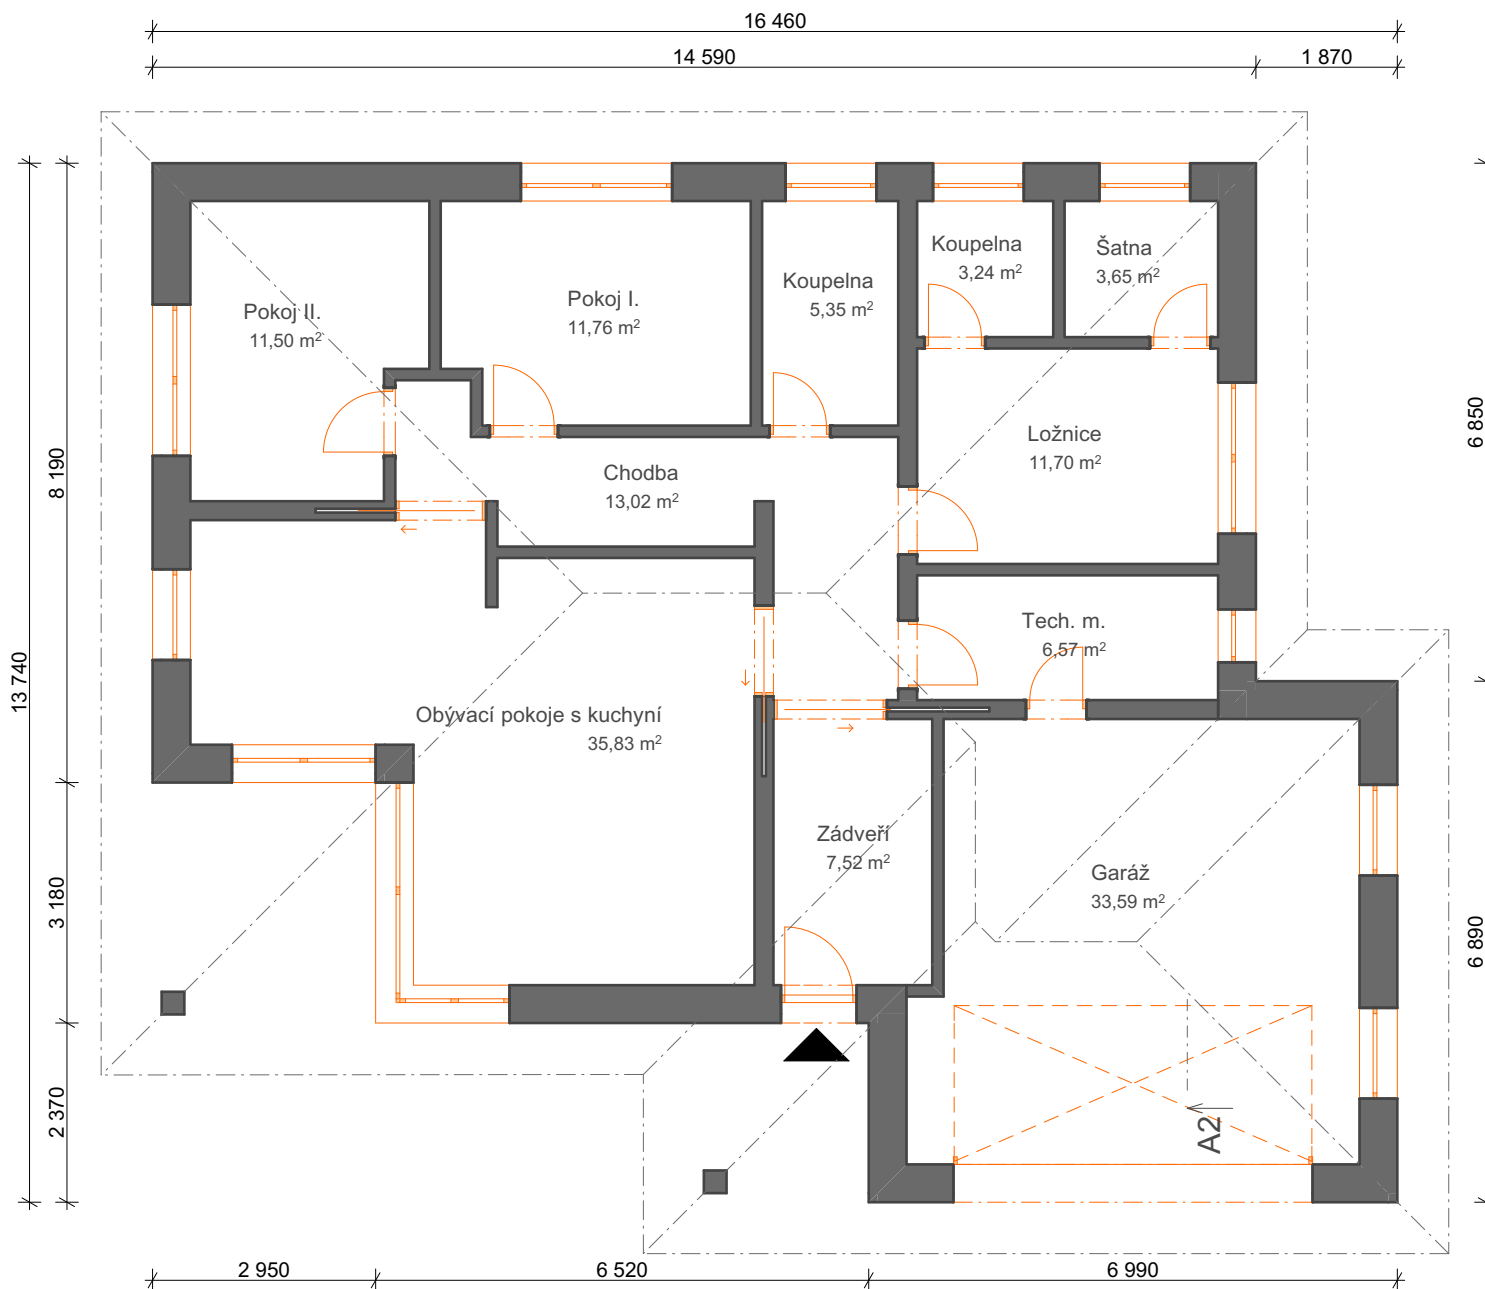

Tabulka místností MONY		
Č.	Název místnosti	Plocha (m2)
101	Zádveří	7,52
102	Chodba	13,02
103	Tech. m.	6,57
104	Garáž	33,59
105	Šatna	3,65
106	Pokoj I.	11,76
107	Obývací pokoje s kuchyní	35,83
108	Pokoj II.	11,50
109	Koupelna	3,24
110	Koupelna	5,35
111	Ložnice	11,70
		143,73 m²

akce :

MONIKA

kontakt :

DomkyStav - AZ

bungalovy.info@seznam.cz

+420 773 684 244

