


MICHAL

Půdorys

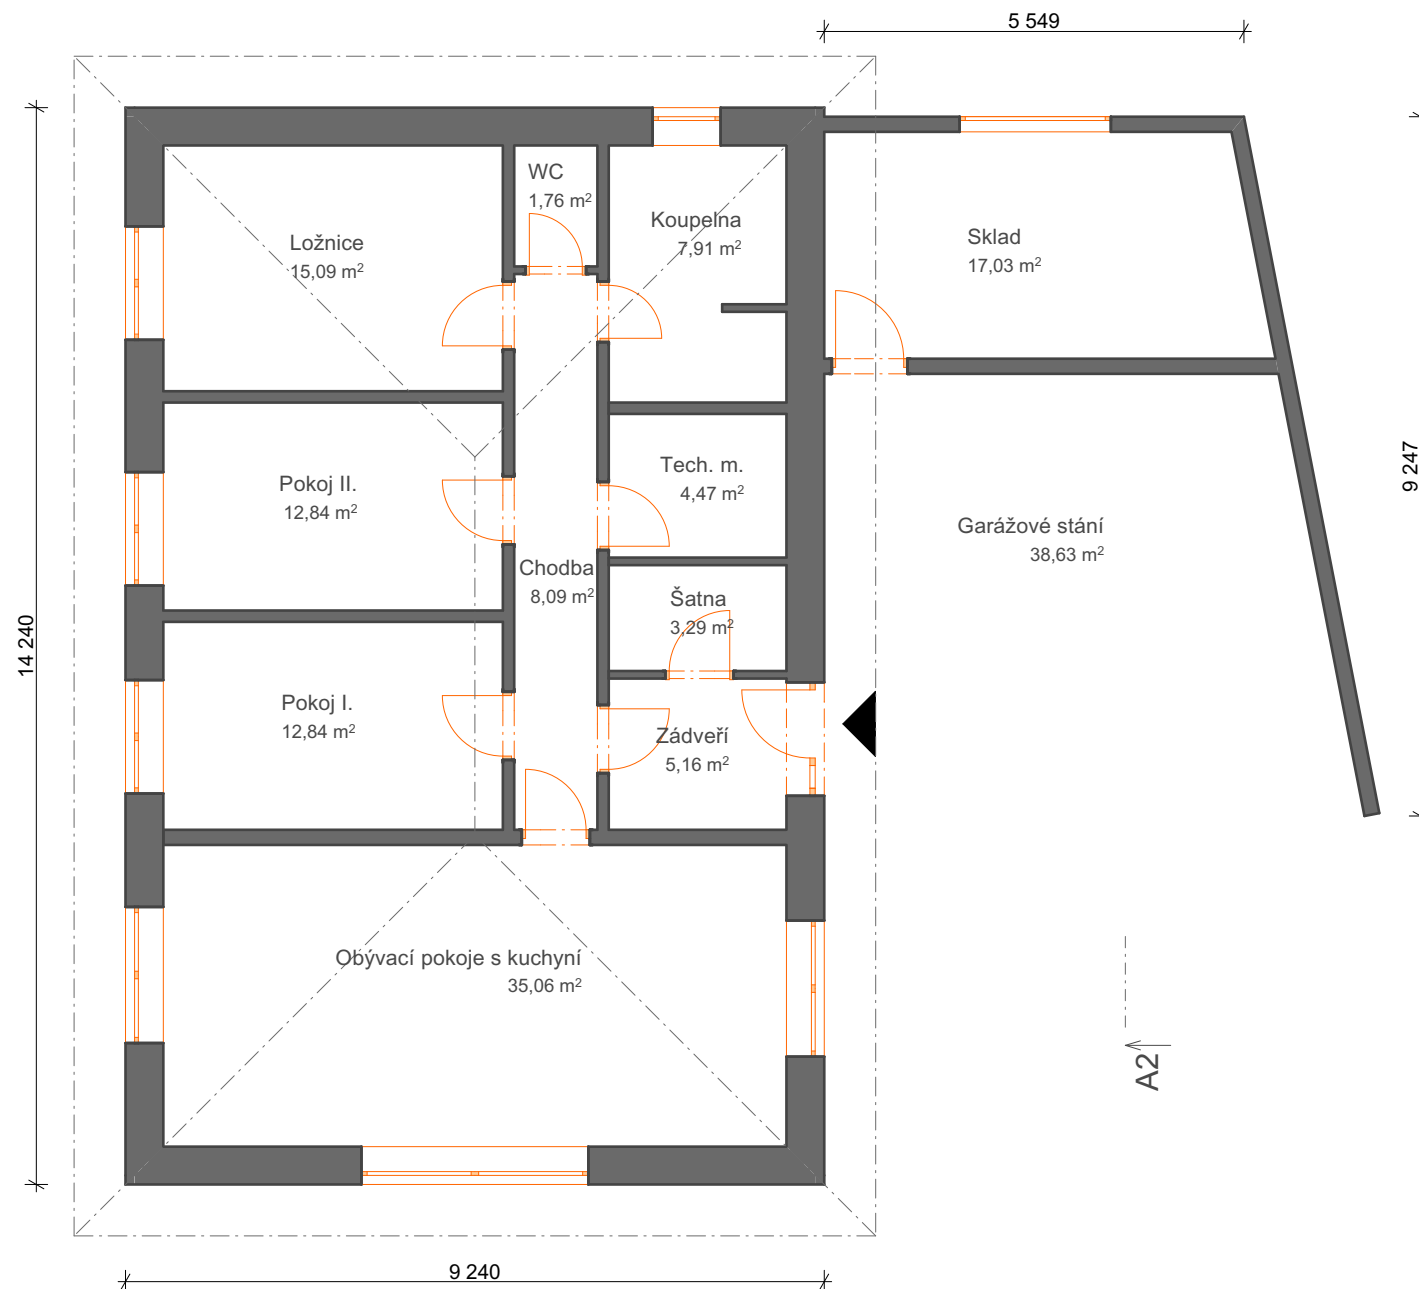

Tabulka místností MISHEL		
Č.	Název místnosti	Plocha (m2)
101	Zádveří	5,16
102	Šatna	3,29
103	Chodba	8,09
104	Tech. m.	4,47
105	WC	1,76
106	Garážové stání	38,63
106	Sklad	17,03
107	Pokoj I.	12,84
108	Obývací pokoje s kuchyní	35,06
109	Pokoj II.	12,84
110	Koupelna	7,91
111	Ložnice	15,09
		162,15 m²

akce :

MICHAL

kontakt :

DomkyStav - AZ

bungalovy.info@seznam.cz

+420 773 684 244

